



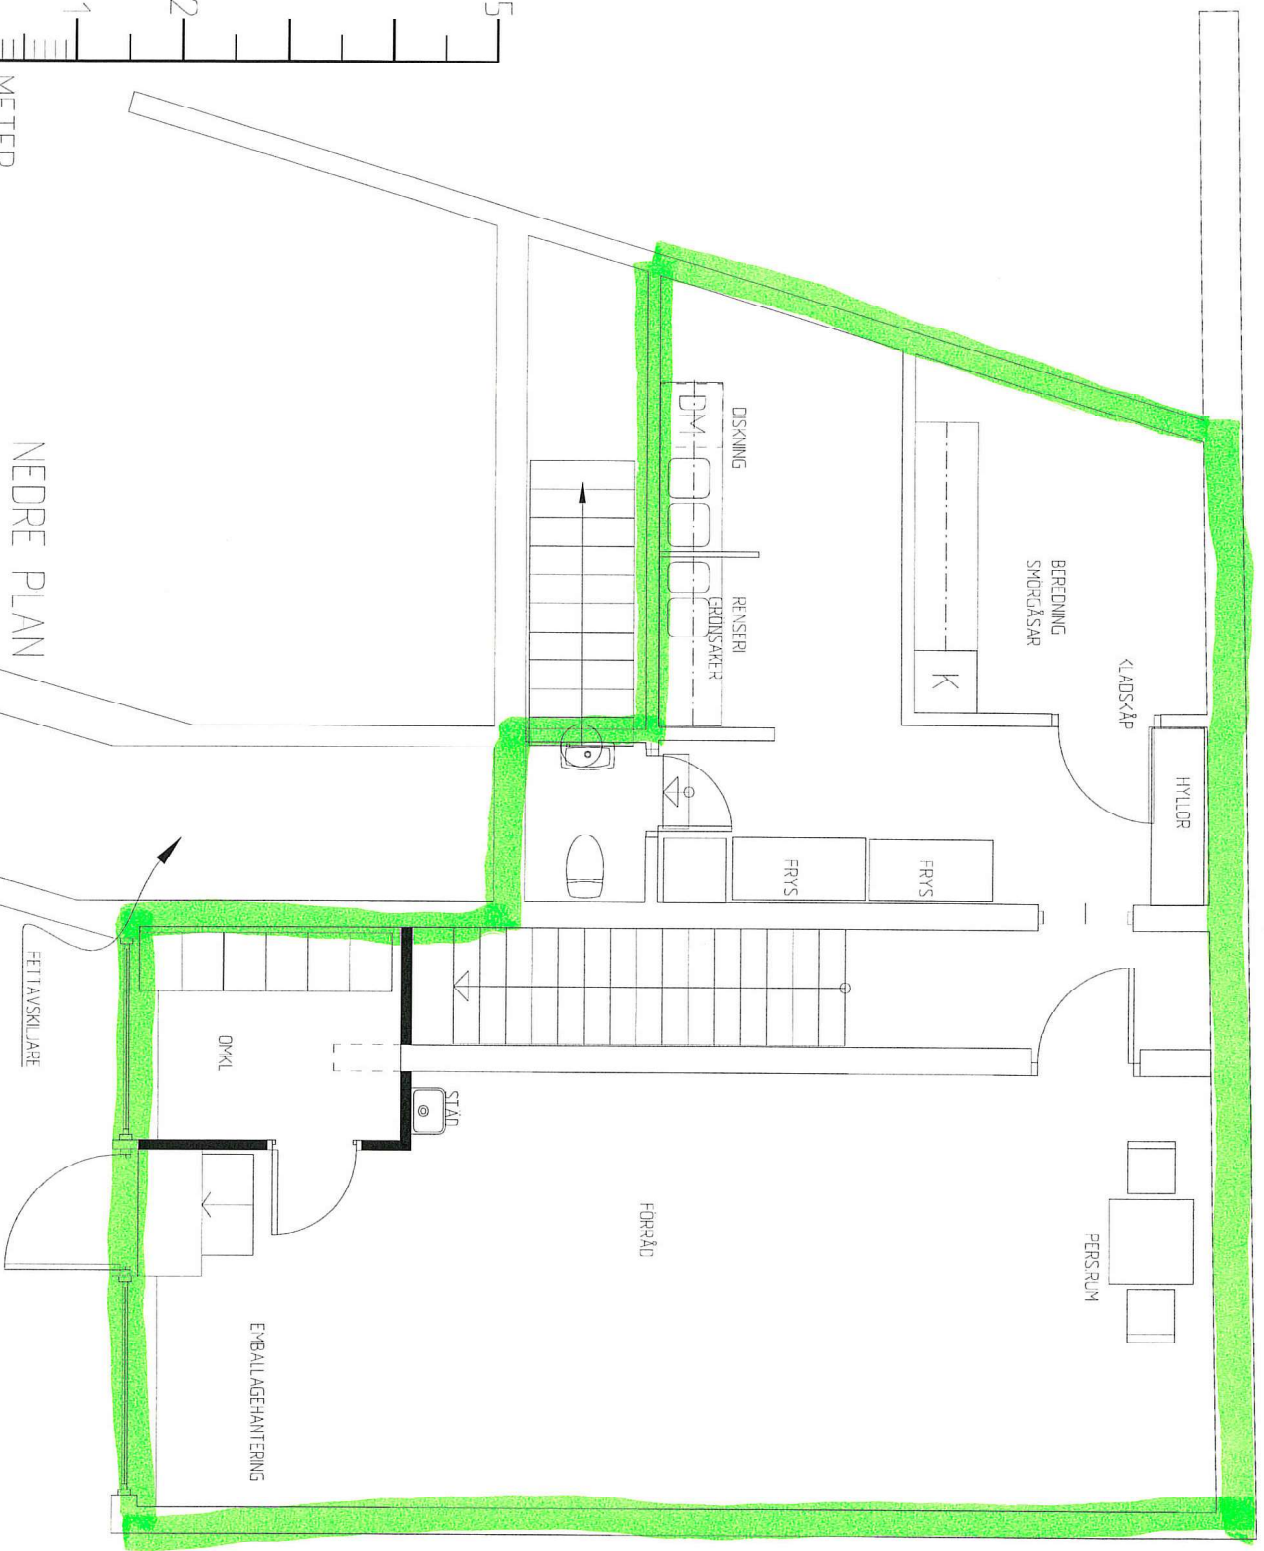

ART	ANT	ANMÄRKNING	SEN	STATUS
ANSKÄFFNINGSHANDLING				
STAFFAS CAD				

ÅSGATAN

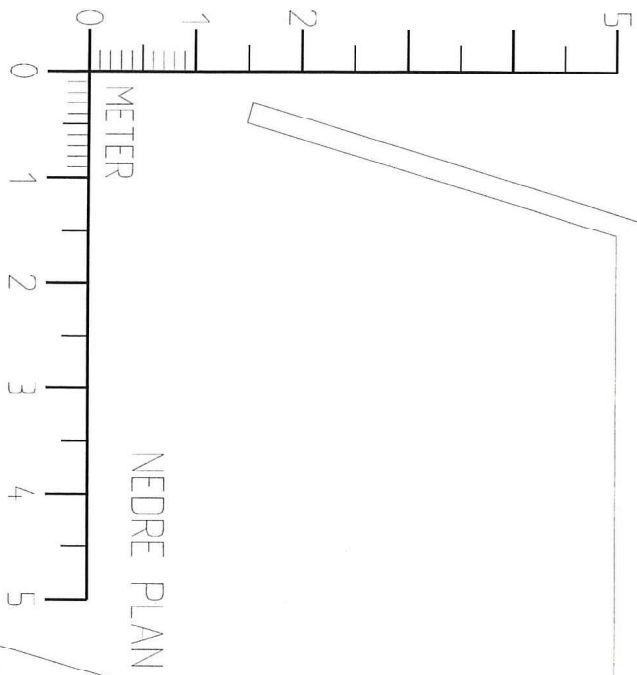

ANM.
LOKALEN KOMMER ATT ANVANDAS
FÖR ATT BAKA
TUNNBRÖD, MATBRÖD, KAFFEBRÖD
SAMT BEREDNING AV SMÖRGÅRAR.
FÖRSÄLNING AV OVANSTÄNDE SAMT
FÖRPACKAD "HEMGJORD" SYLT,
DRICKA MM.
VARU EFTERBÄNS OCH EMBALLAGE-
HANTERING I NEDRE PLAN
PERSONALENTRÉ I NEDRE PLAN
I WC I NEDRE PLAN KOMPLETTERAS
TVÄTTSTÄLL MED SLANG I STÄLLET
FÖR UTSLAGSVASK
DISKBANK I ÖVRE PLAN ERSÄTTER
TVÄTTSTÄLL.

REF	AVT	ANMÄRKNING	SKÖT	STATUS
ANSÖKNINGSHANDLING				
2007-07-05				
ÅSGATAN BRÖD				
ÅSGATAN 74-76 ALUM				
ÖVRE PLAN				
SKALA				
A1				